

PROVINCIA DI BERGAMO
Settore Pianificazione Territoriale e Trasporti
Servizio Pianificazione Territoriale

Variante alla SS 42 in
territorio comunale di Casazza

PTCP vigente


All. 1 al protocollo d'intesa sottoscritto in data _____

1:25.000

07/07/2005



Tracciato da PTCP vigente

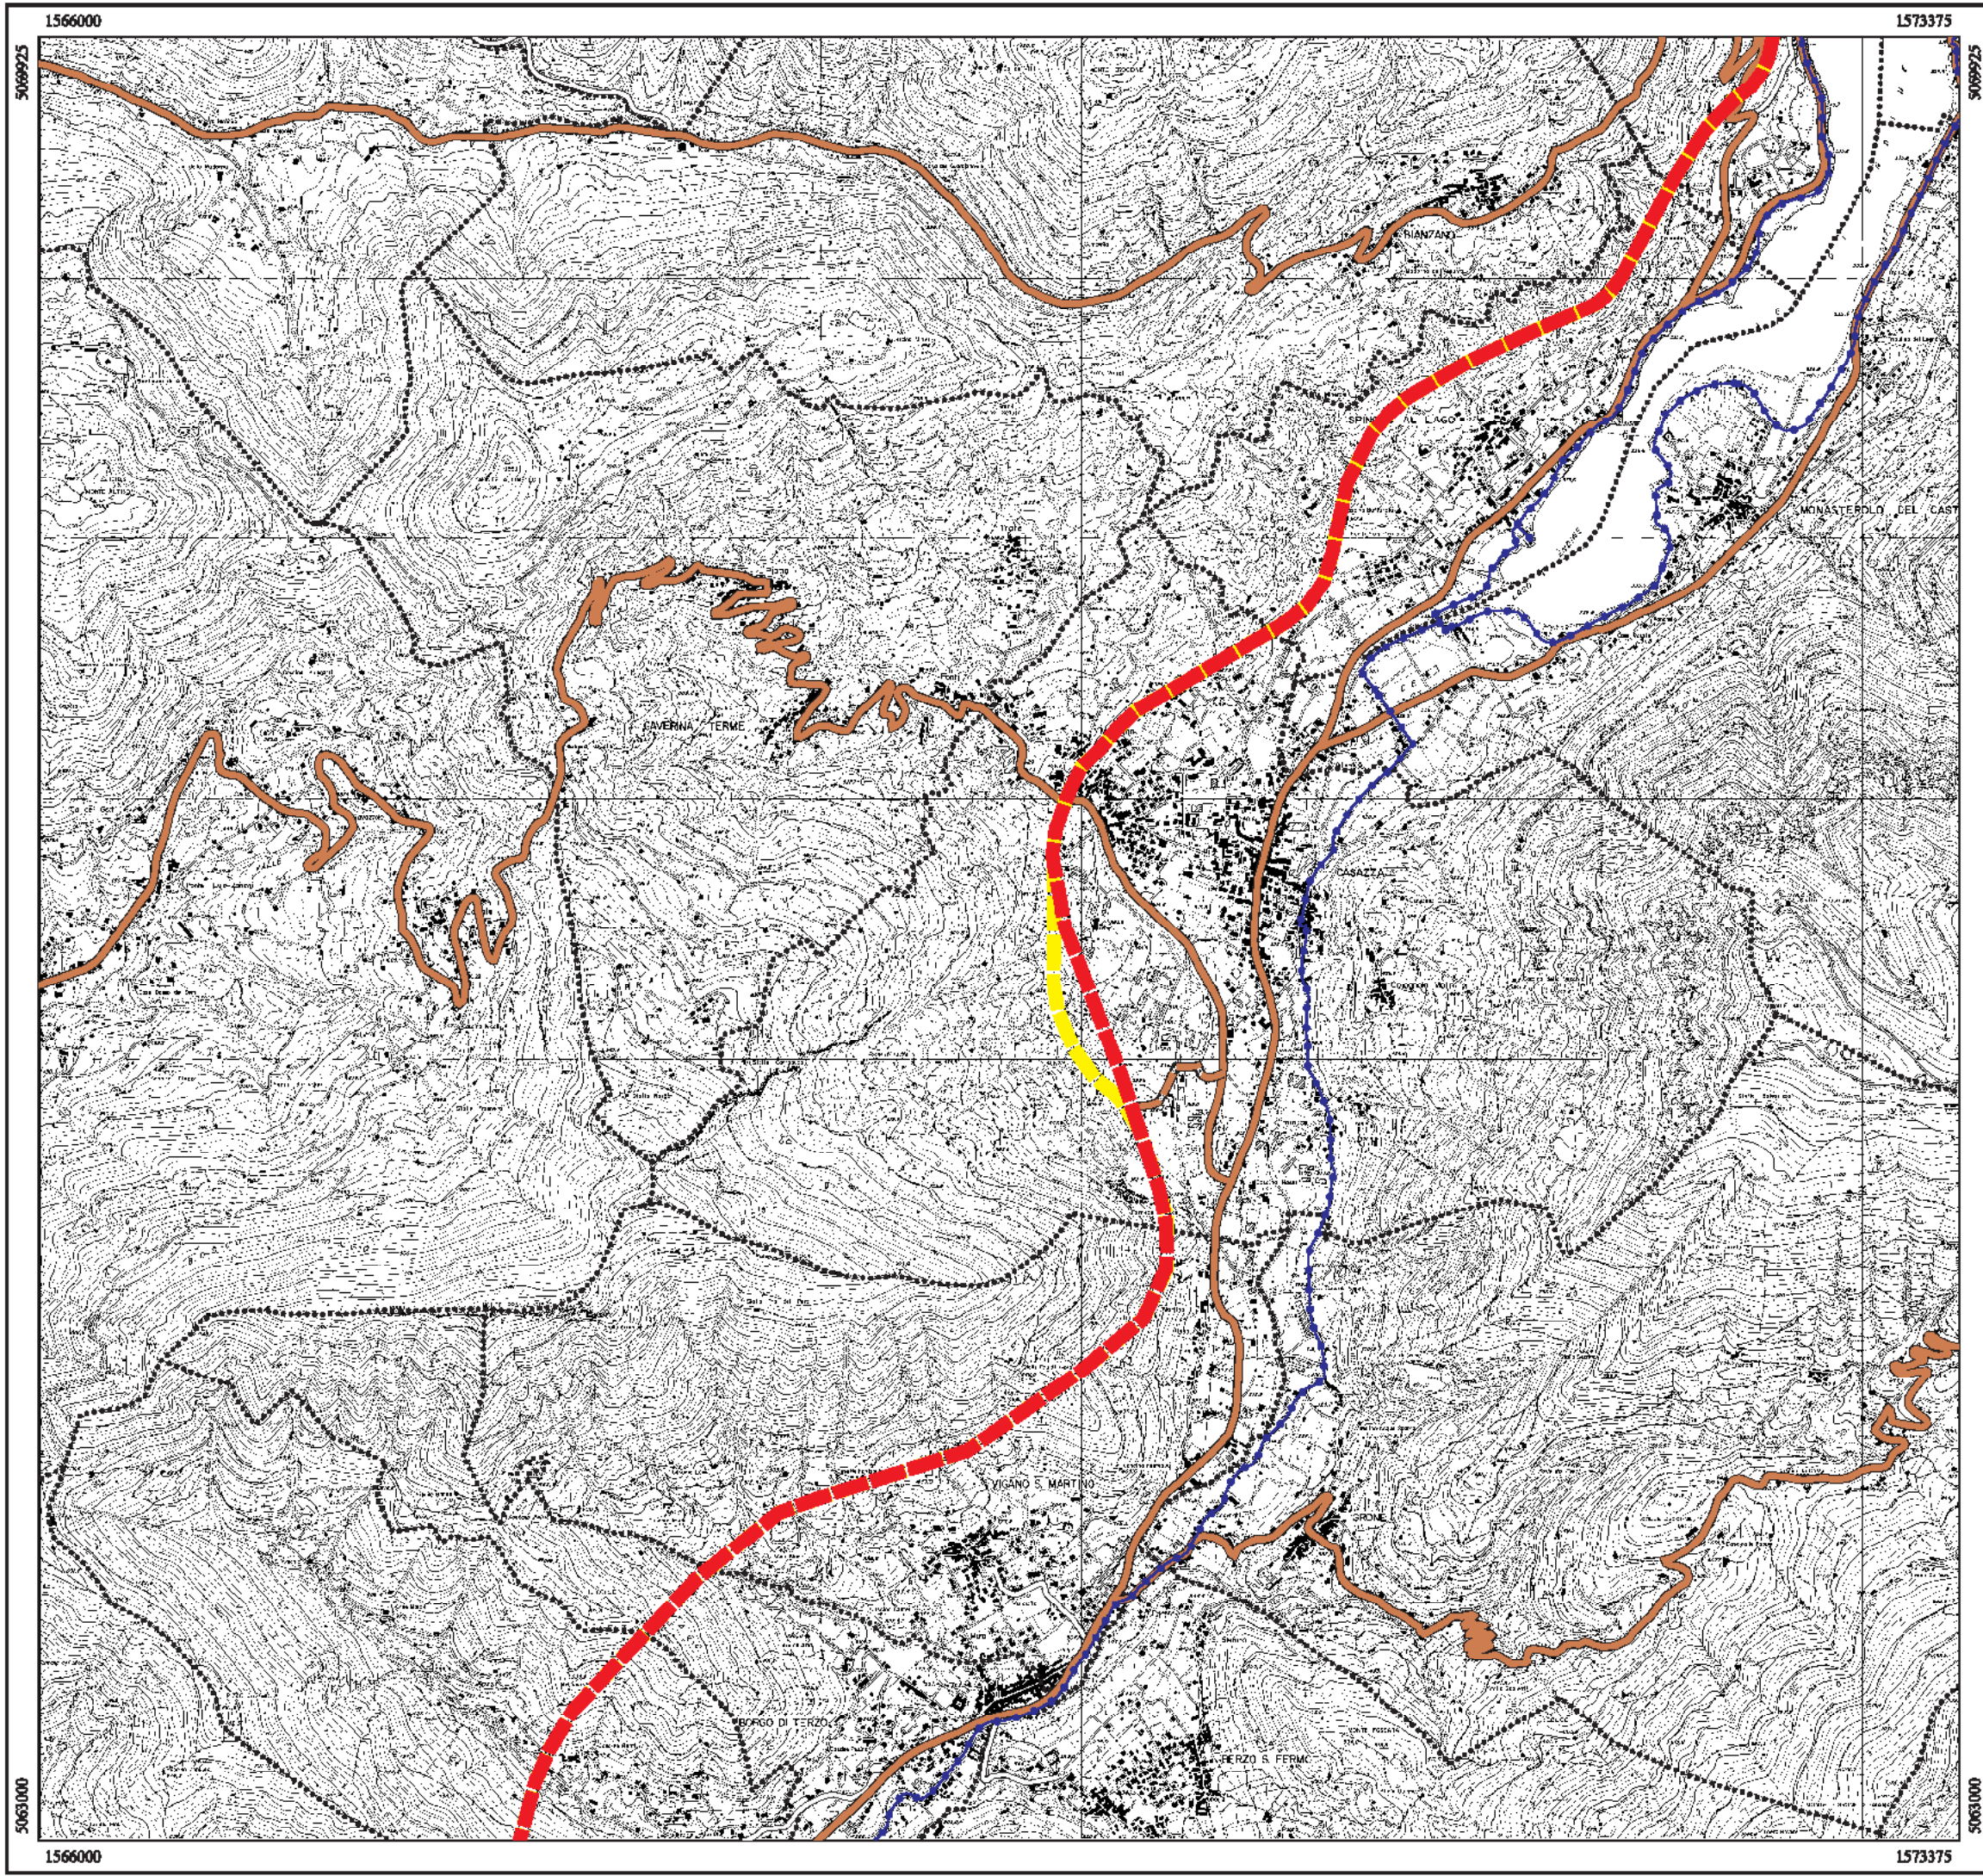

PROVINCIA DI BERGAMO
Settore Pianificazione Territoriale e Trasporti
Servizio Pianificazione Territoriale



Variante alla SS 42 in
territorio comunale di Casazza

Tavola di confronto

All. 2 al protocollo d'intesa sottoscritto in data _____

1:25.000

07/07/2005

-  Tracciato da PTCV vigente
-  Tracciato alternativo oggetto di Intesa con il comune di Casazza